




GRUNNMÝND

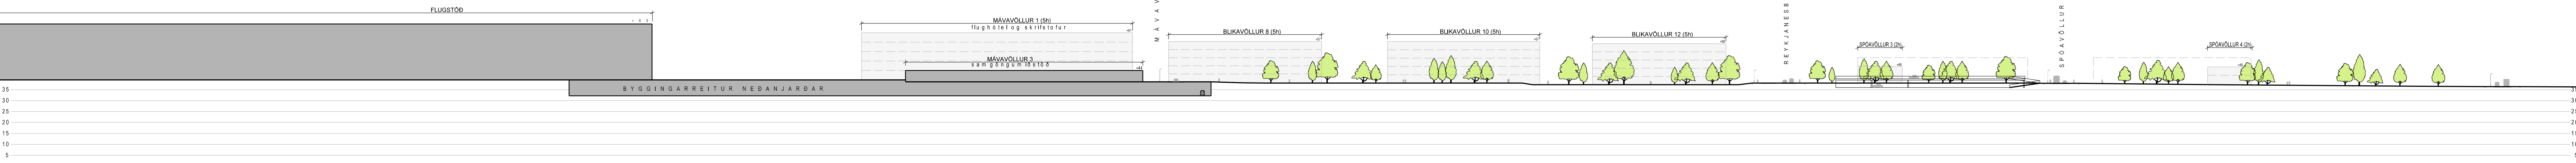

S N I Ð A - A , mkv:1:000

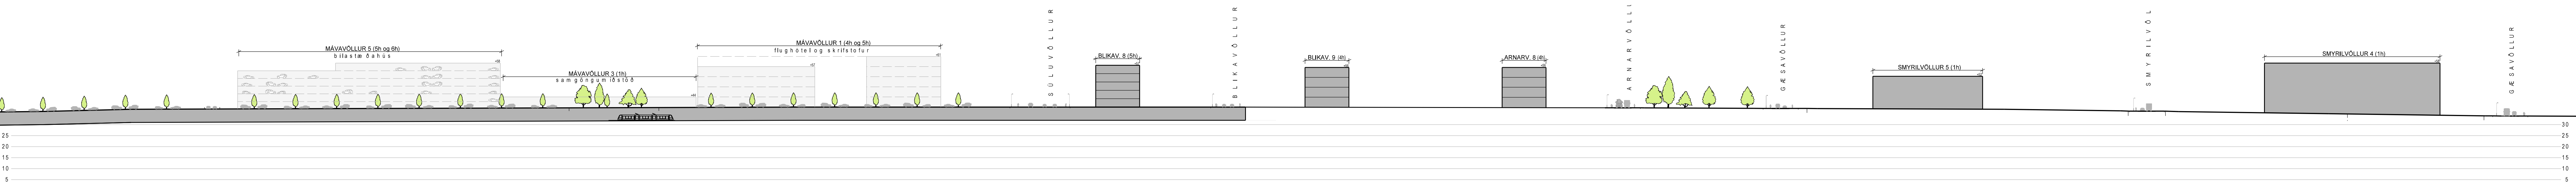

S N I Ð B - B , mkv:1:000

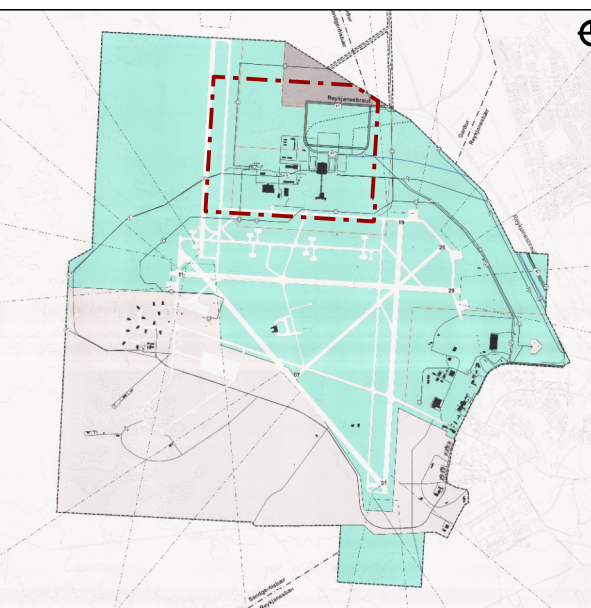

ADALSKIPULAG KEFLAVÍKURFLUGVALLAR (2013-2030)
EVA í matarkona

Deiliskipulag þetta sem hefur fengið meðferð í samrámi við ákvaði 41.gr. skipulagslaga nr.123/2010. var samþykkt í Skipulagsnefnd Keflavíkurflugvallar þann _____ 201_.

f.h. Skipulagsnefnd Keflavíkurflugvallar

Tilfoga var auglýst frá _____ 201_ til _____ 201_ með athugasemdafresti til _____ 201_.

Auglýsing um gláðistöku deiliskipulagsins var birt í B-deild Stjórntíðinda þann _____ 201_.

- ÖNNUR SKIPULAGSGÖGN:
- Með uppdattum þessum fylgja eftirfarandi gögn:
 - Tekn. 01 - Deiliskipulagsupplýsingur dags. 30. ágúst 2018 (með breytingum 12.12.2018).
 - Tekn. 03 - Skýringarmynd - Úppbygging (massastöðla) (A1) dags. 30. ágúst 2018 (með breytingum 12.12.2018).
 - Grenngæði (A4) - Skýringar- og byggingsskiðmál, dags. ágúst 2018 (með breytingum 07.02.2019).
 - Húskámmun (A4), dags. ágúst 2018.

Breytt: 12.12.2018

VESTURSVÆÐI
KEFLAVÍKURFLUGVÖLLUR
SKYRINGARUPPDÁTTUR
SNEIDINGAR

Dag: 30. ágúst 2018
Merkivork: 1:300
Teikn. nr. **02**

hornsteinar
ARKITEKTAR EHF

VANASTOFNAINGULFSSTRETI 5 101 REYKJAVÍK
SM: 511 1011
NETFANG: hornsteinar@hornsteinar.is