


HLUTI AF GILDANDI DEILISKIPULAGI

Staðfest 01.02.2019
Deiliskipulagsbreyting (01) : Apríl 2020 Fálkavöllur 3. Stækkun á byggingarreit.

LÓÐ FLUGSTÖÐVAR LEIFS EIRÍKSSONAR (FLE)
skv. gildandi deiliskipulagi

| | |
|-------------------|-----------------------|
| Lóðarstæð | 294.573m ² |
| Max byggingarmagn | 144.347m ² |
| Max hæðarfjöldi | 4hj + kj. + turnar |

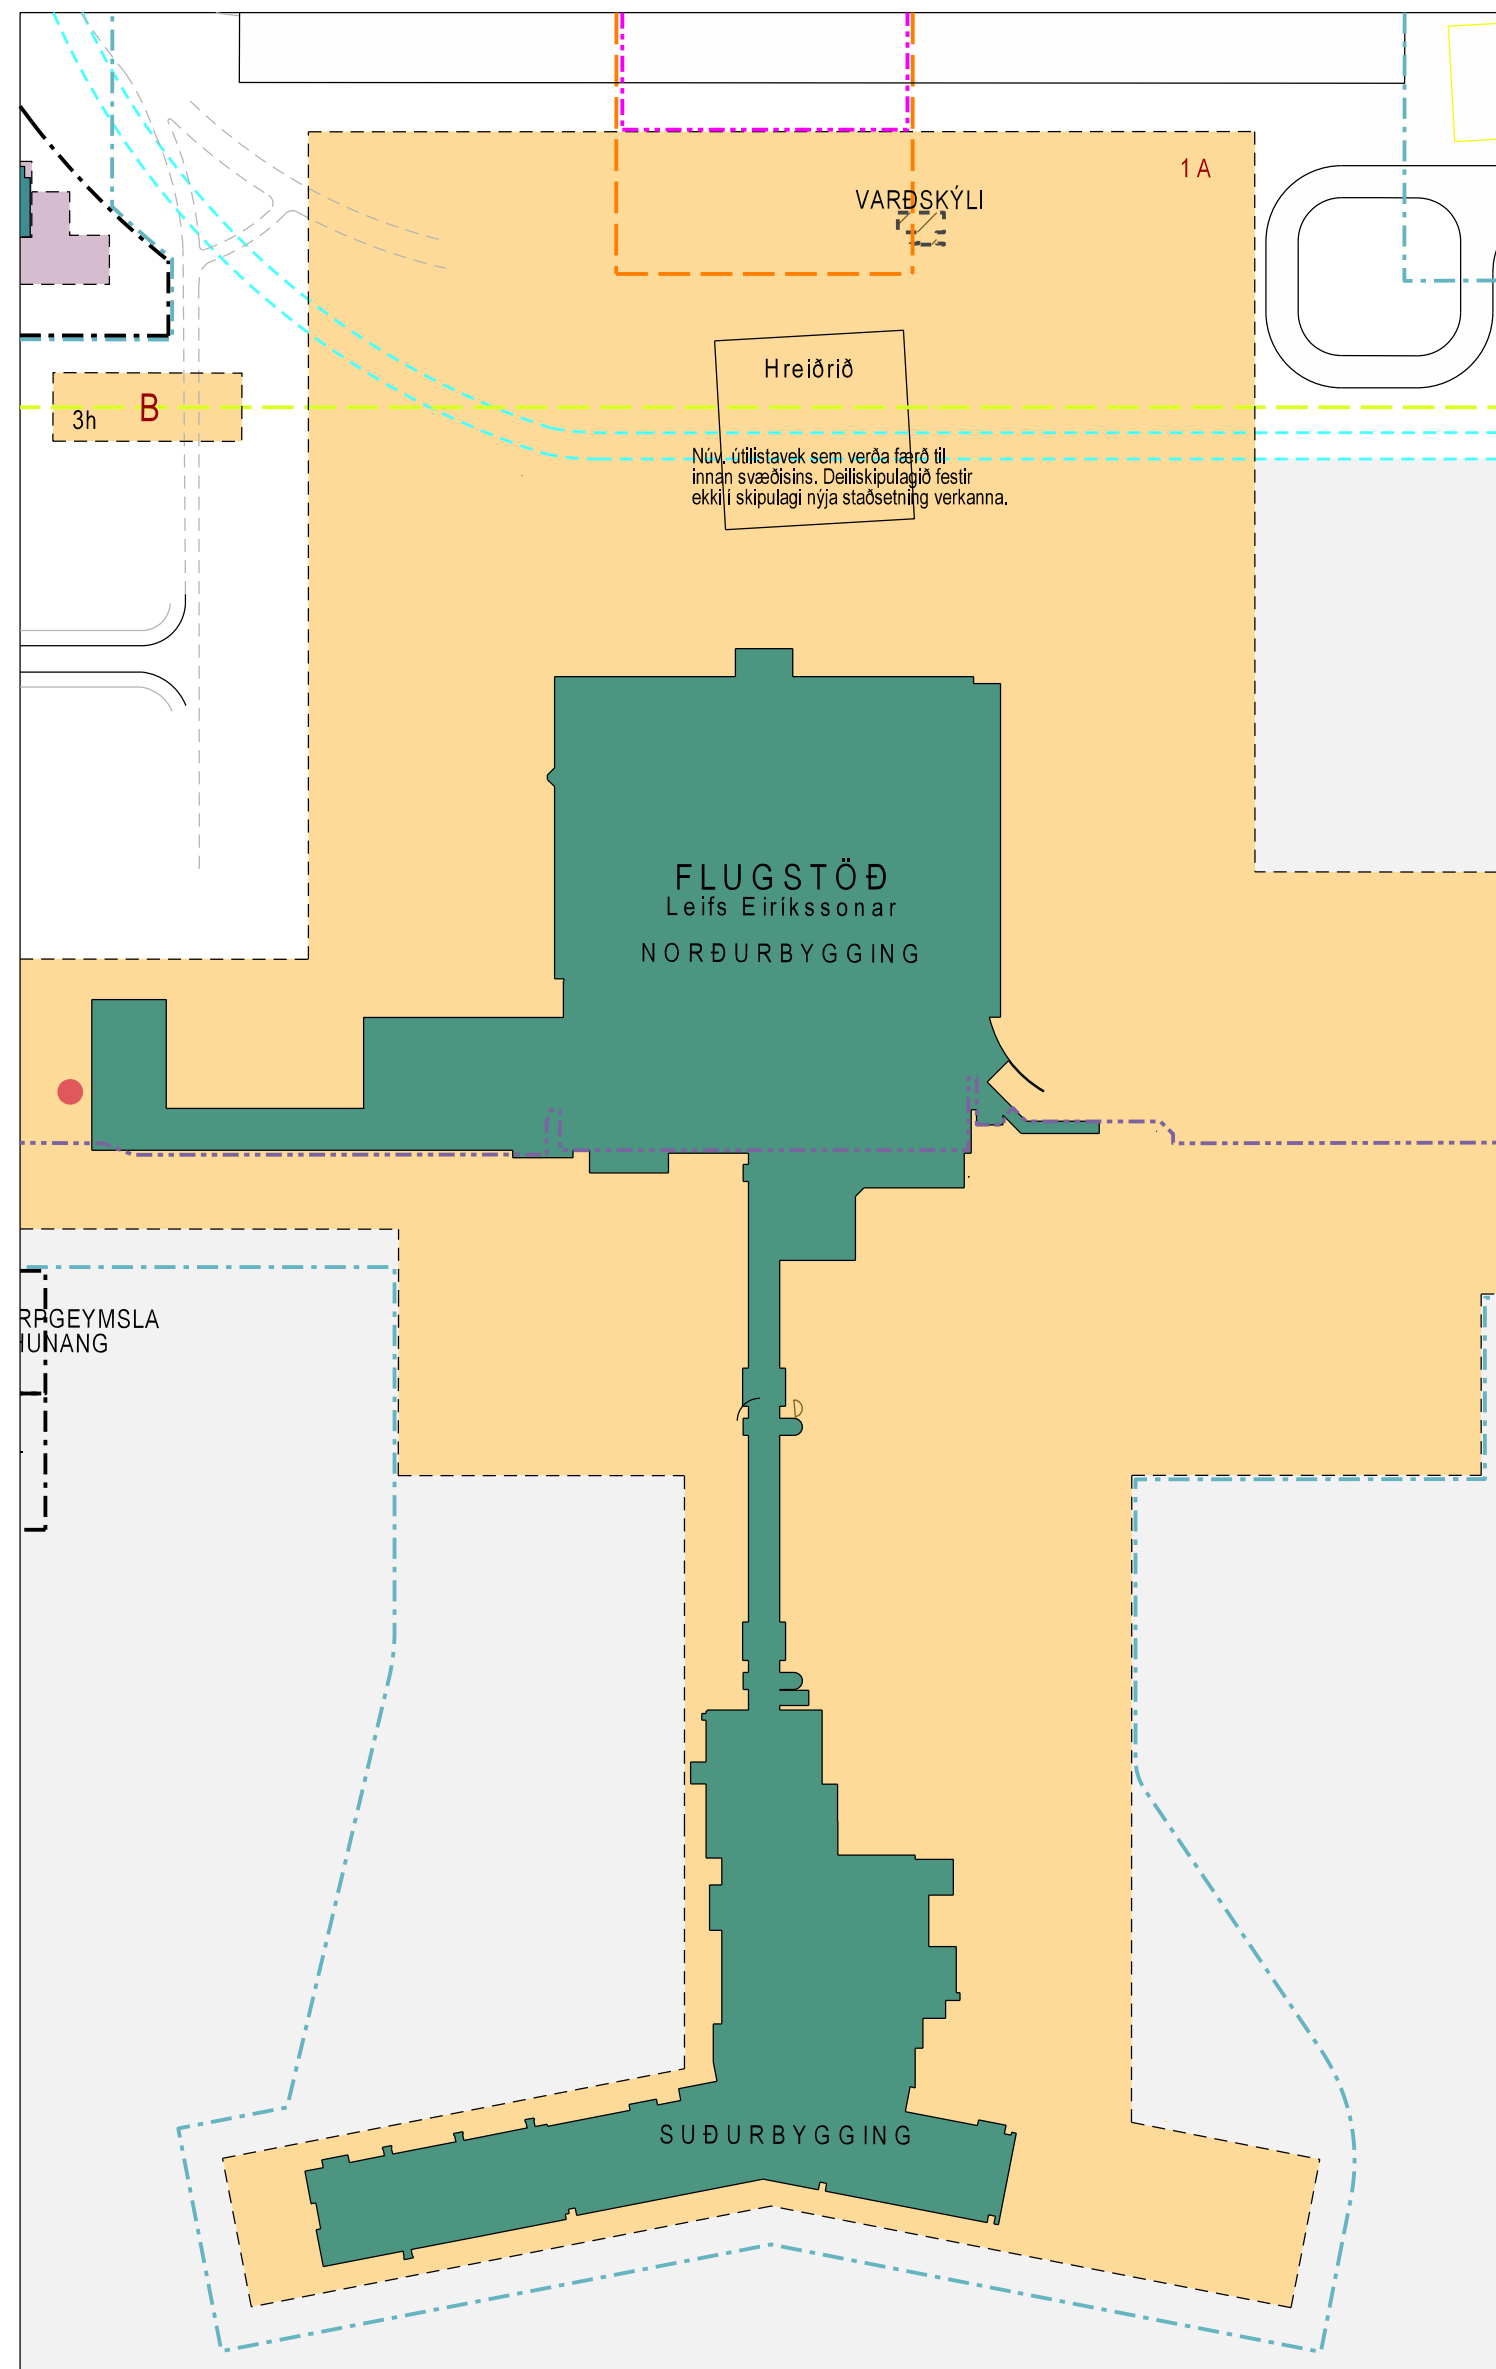

TILLAGA AÐ DEILISKIPULAGSBREYTINGU (02)


LÓÐ FLUGSTÖÐVAR LEIFS EIRÍKSSONAR (FLE)
eftir breytingu á deiliskipulagi

| | |
|-------------------|-----------------------|
| Lóðarstæð | 294.573m ² |
| Max byggingarmagn | 144.347m ² |
| Max hæðarfjöldi | 4hj + kj. + turnar |

- Byggingarreitur FLE er stækkaður til austurs.
- Breyting felst í því að fjölga brottfarahlíðum, bæta aðstöðu og uppfylla kröfur um landamærabúnað á framkvæmdatíma, vegna breiðunar á landgangi milli norður- og suðurbygginga.
- Byggingarmagn lóðar er óbreytt.

SKÝRINGAR

- BRÁÐABIRGÐAVEGUR
- ÖRYGGIS- / FLUGVALLAR-GIRÐING (Haftarsvæði)
- NÝIR BYGGINGAR-REITIR NEDANJARÐAR
- NÝ LÓÐAMÖRK
- NÚV. BYGGINGAR SEM STANDA ÁFRAM
- NÝIR BYGGINGARREITIR (Flugþjónustusvæði, þ.m.t. flughlökk og flugvélar)
- GIRÐING - VÍKJANDI

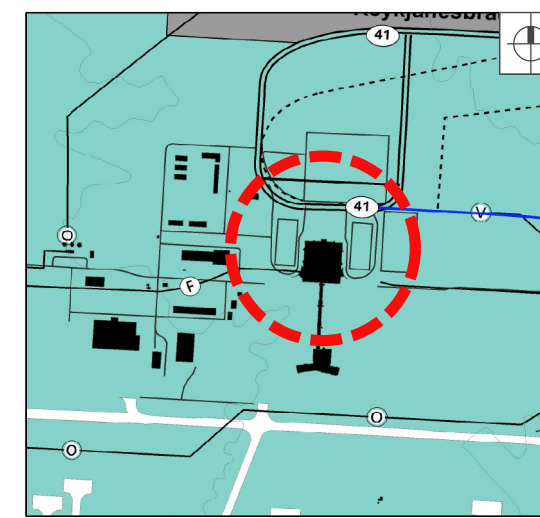

HLUTI AF ADALSKIPULAGI KEFLAVÍKURFLUGVALLAR 2013-2030
Ekki í mælikvarða

Deiliskipulagsbreyting þessi, sem hefur fengið meðferð í samræmi við ákvæði 2. mgr. 43. gr. skipulagslaga nr.123/2010 var samþykkt í

þann _____ 20__

Tillagan var grenndarkynnt frá _____ 20__
með athugasemdafresti til _____ 20__

Auglýsing um gildistöku breytingarinnar
var birt í B-deild Stjórnartíðinda
þann _____ 20__

VESTURSVÆÐI KEFLAVÍKURFLUGVÖLLUR

STÆKKUN Á BYGGINGARREIT FLE DEILISKIPULAGSBREYTING 02

Dags. 30.júní 2020
Mælikvarði: 1:2000(A2)

hornsteinar
ARKITEKTAR ehf

VINNUSTOFA INGÓLFSSTRÆTI 5, 101 REYKJAVÍK
NETFANG: SIMI : 511 7011
NETFANG: hornsteinar@hornsteinar.is