



AÐALSKIPULAG KEFLAVÍKURFLUGVALLAR 2013-2030
ELDSNEYTISLÖGN, VARNAR- OG ÖRYGGISVÆÐI

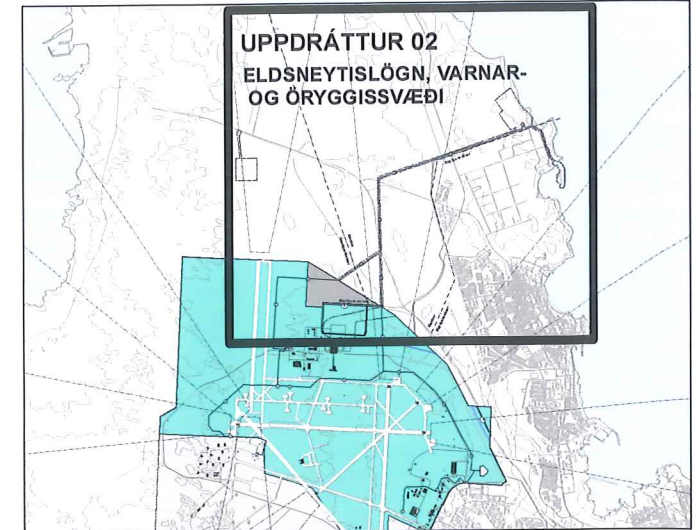

LANDHELGISGÆSLA ÍSLANDS

Skipulagsnefnd
Keflavíkurlugvallar

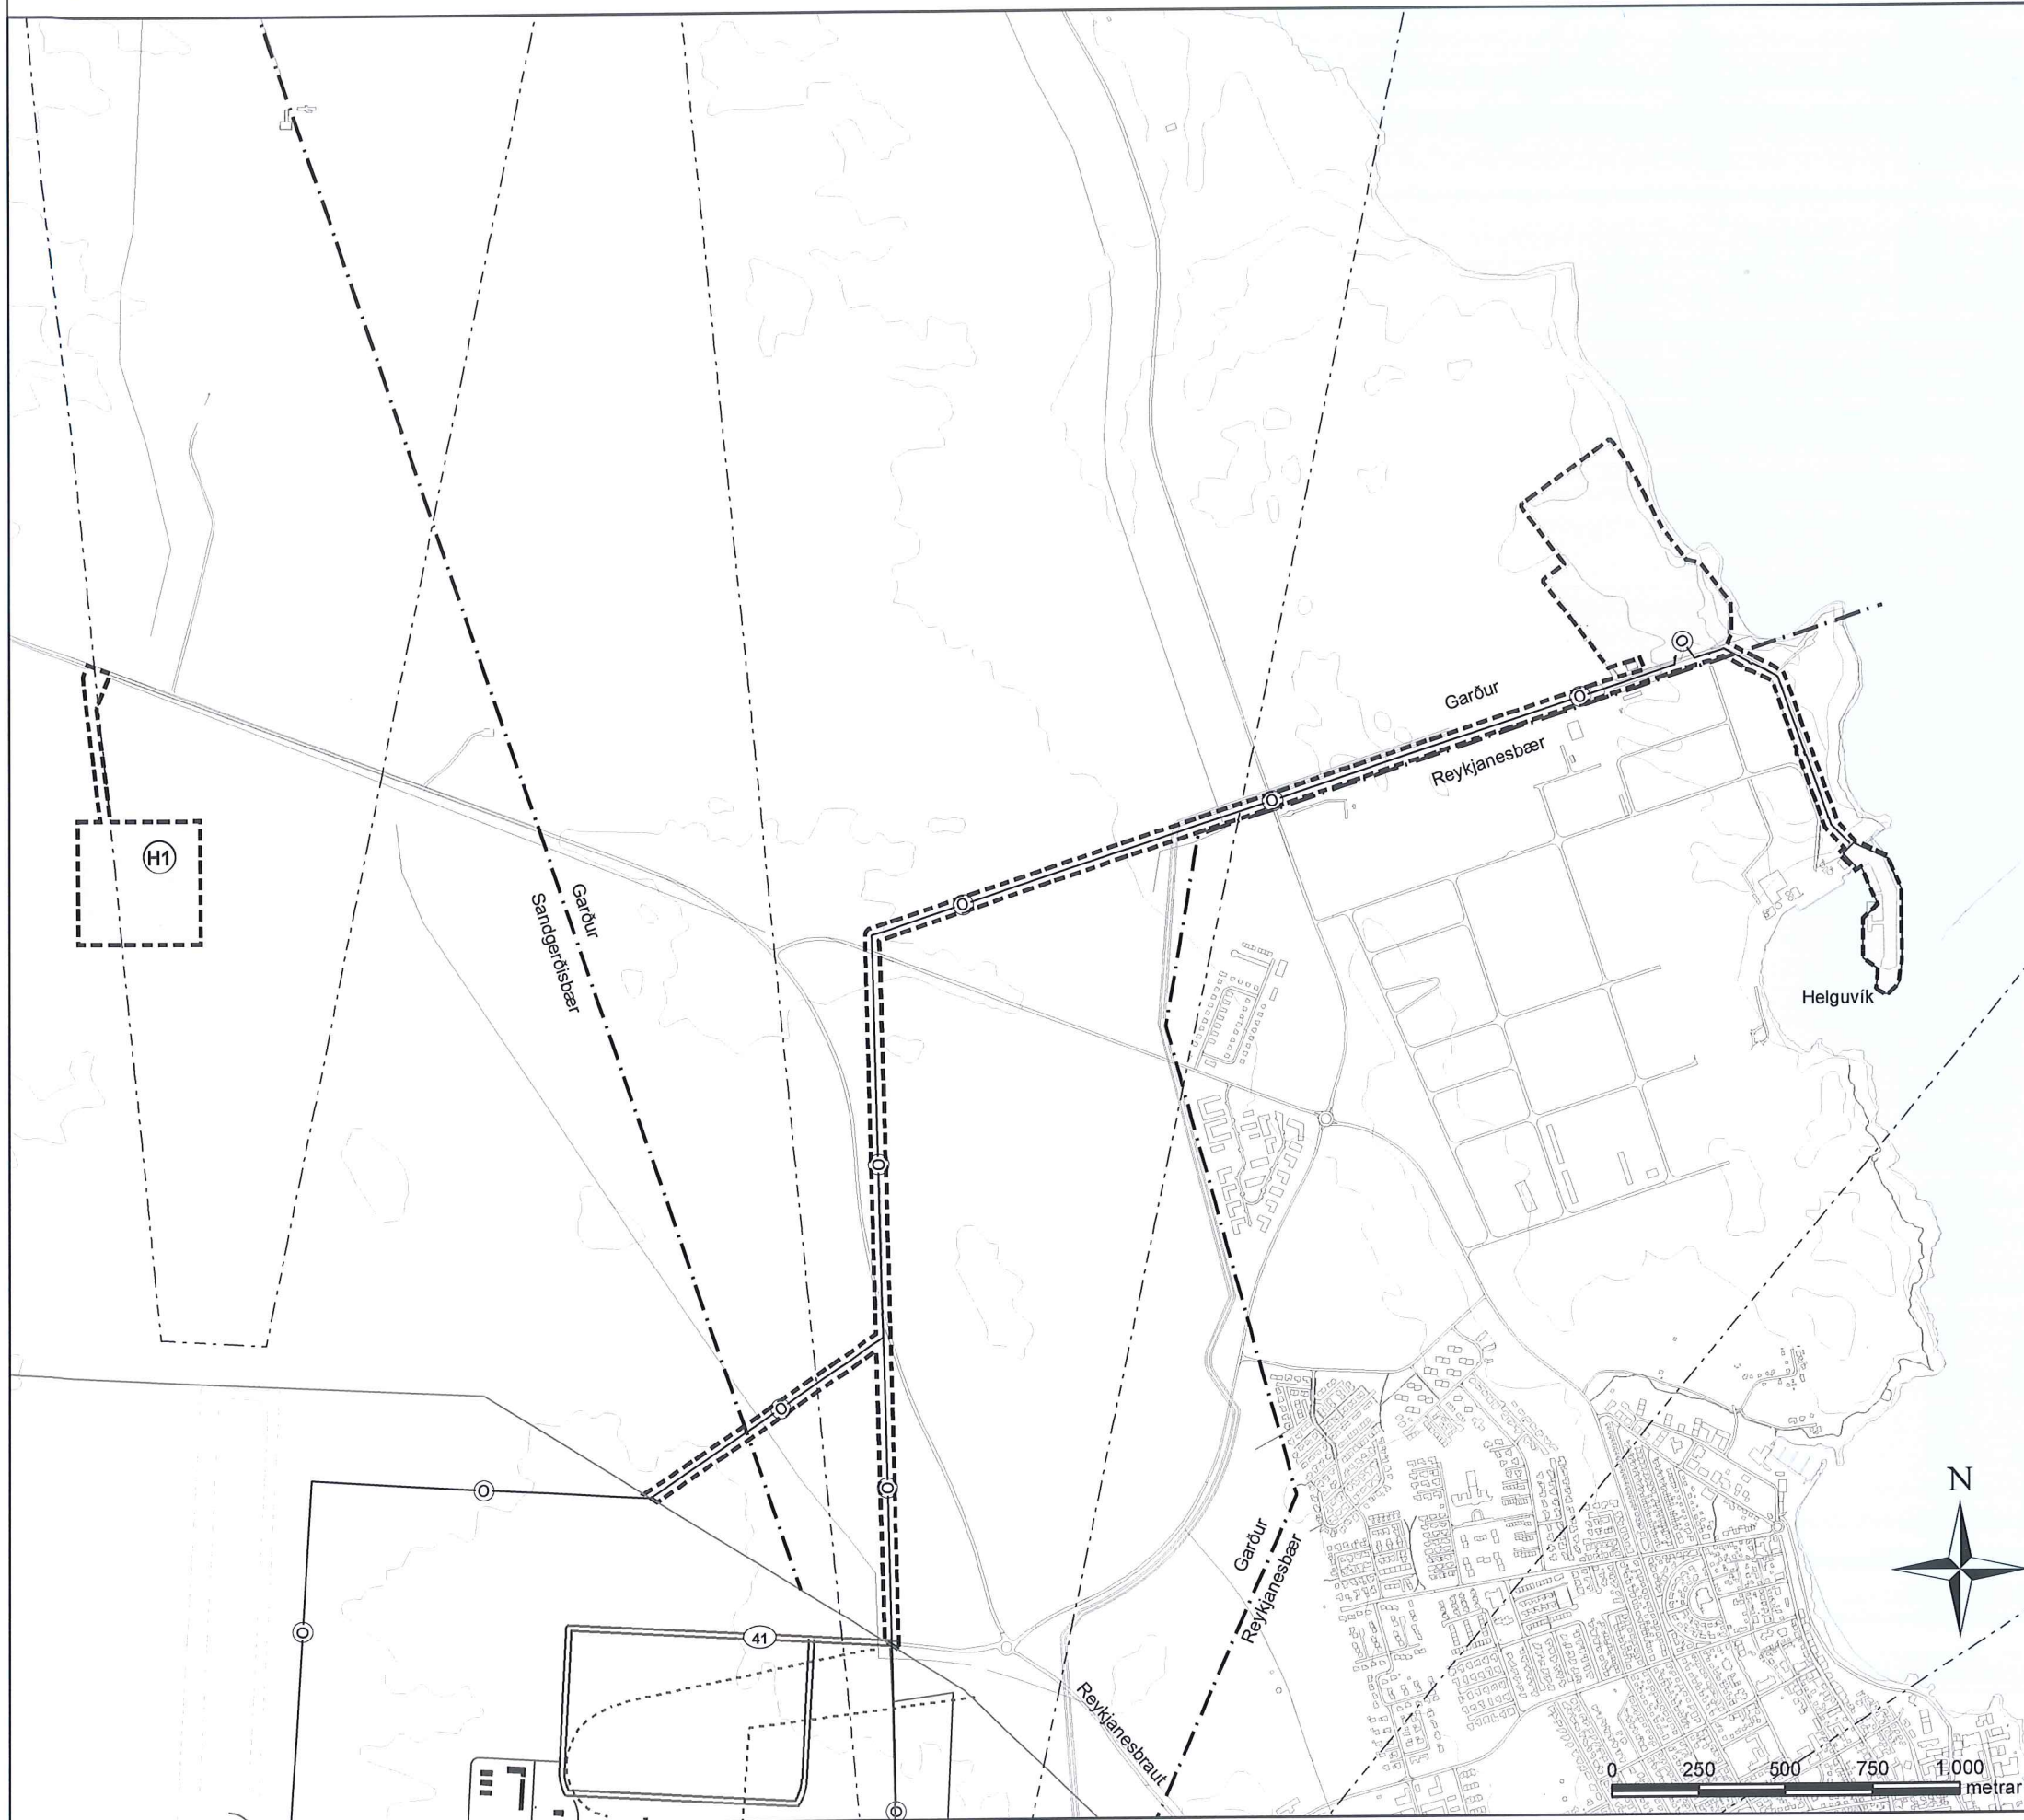

Yfirlitsmynd. Aðalskipulag Keflavíkurlugvallar 2013 - 2030

SKÝRINGAR:
Legend:

- MÖRK SKIPULAGSSVÆÐIS
Area boundary
- ELDENEYTISLÖGN
Fuel lines
- VARNAR- OG ÖRYGGISVÆÐI
Security area
- LEIÐBEINANDI AFMÖRKUN HINDRUNARFLATA sbr. kafla 7.2 í greinargerð
Runway Protection Zone
- RATSJÁ
Radar
- SVEITAFÉLAGAMÖRK
Municipal boundaries
- STOFNVEGUR
Main road
- AÐRIR VEGIR
Other roads

Aðalskipulag Keflavíkurlugvallar 2013 - 2030 samanstendur af:
 - Greinargerð Aðalskipulags Keflavíkurlugvallar, dags. sept. 2016
 - Skipulagsuppdrátti 001, mkv. 1.20.000, dags. sept. 2016
 - Skipulagsuppdrátti 002, mkv. 1.20.000, dags. sept. 2016
 - Umhverfisskýrslu, dags. sept. 2016

Aðalskipulag Keflavíkurlugvallar 2013-2030 sem hefur fengið málsmeðferð
 skv. 30., 31. og 32. gr. skipulagslaga nr.123/2010, var samþykkt
 í skipulagsnefnd Keflavíkurlugvallar fyrir svæði A þann 1.4.2016

Gömundur Þyrringsson
 Hjá Landhelgisgæslunni fyrir svæði B þann 14.2016

Aðalskipulag Keflavíkurlugvallar 2013-2030 var staðfest af
 umhverfis- og auðlindaráherra, skv. 4. mgr. 32. gr. skipulagslaga nr 123/2010,
 þann 2.10.2017

Þórunn S. Ólafsdóttir
M.S. Þórunn Ólafsdóttir
 S. 2017-08-27
 og utanríkisráðherra, sbr. efnig. 2 mgr. 8. gr. skipulagslaga nr 123/2010,
 þann 5.10.2017

[Signature]
 Hnitakerfi: ISN93

VSÓ RÁÐGJÖF
GLÁMA · KÍM

002
 SKIPULAG: GHS
 YFIRFARID: SGT
 KVARDI: 1:20.000 [A3]
 DAGS. sept. 2016

UNNIÐ FYRIR: **KEFLAVÍKURFLUGVÖLL**