




GRUNNMYND

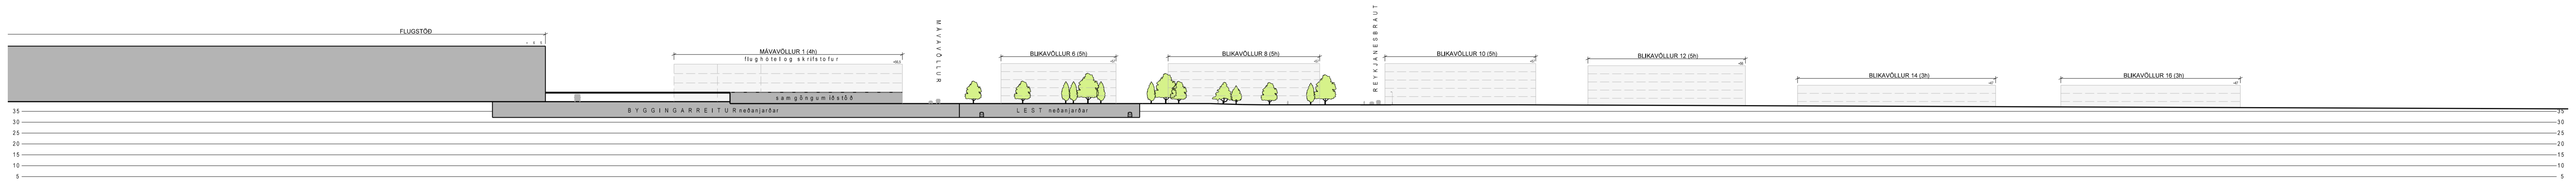

S N I Ð A - A , mkv:1:000

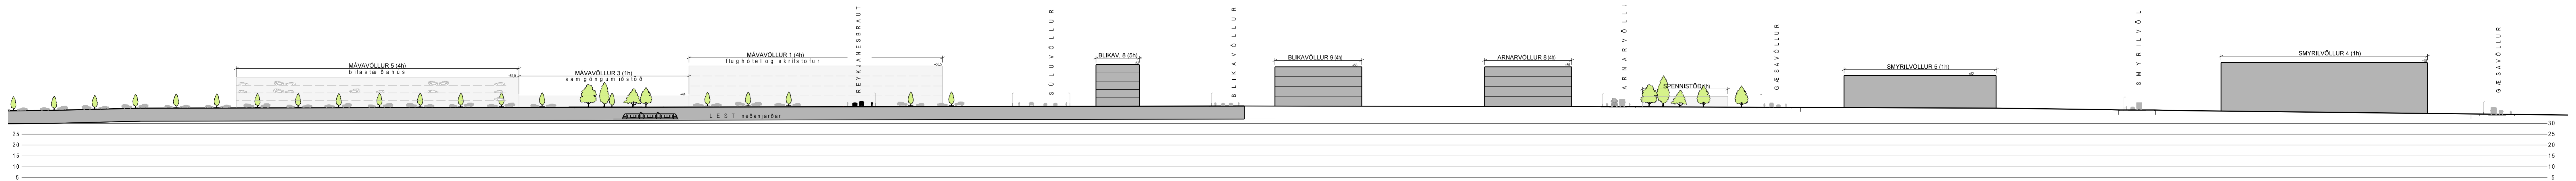

S N I Ð B - B , mkv:1:000

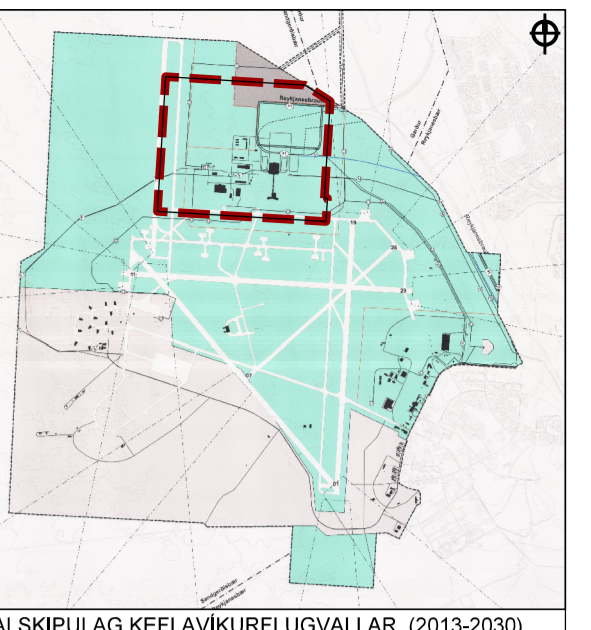

ADALSKIPULAG KEFLAVÍKURFLUGVALLAR (2013-2020) EKKI í málkvæða

Deiliskipulagsbreyting þessi hefur fengið meðferð í samræmi við ákveðni 2. mgr. 43.gr. skipulagslaga nr.123/2010, var samþykkt í

þann _____ 20__

f.h. Skipulagsnefnd Keflavíkurflugvallar

Tillagan var auglýst frá _____ 20
með athugasemdafrest til _____ 20

Auglýsing um gildistöku breytingarinnar var birt í B-deild Stjórnartíðinda þann _____ 20

- ÖNNUR SKIPLAGSGÖGN:
- Með uppdrátt þessum fylga eftirfarandi gögn:
- Teikn. 01 - Deiliskipulagsuppdráttur dags. 30. apríl (með áörðum breytingum)
 - Teikn. 03 - Skýringamynd - Uppbygging (massastúdíó) dags. 30. apríl (með áörðum breytingum)
 - Greinargerð (A4) - Skipulags- og byggingsskilmálar dags. 30. apríl (með áörðum breytingum)
 - Husakönnun (A4), dags. ágúst 2018

VESTURSVÆÐI
KEFLAVÍKURFLUGVÖLLUR
SNEIÐINGAR (skýringaruppdráttur)
BREYTING 05

Dags. 30. apríl 2024
Mkv: 1:5000 / 2000

Teikn. nr. **02**

hornsteinar
ARKITEKTAR EHF

VANASTOFNAINGULSTRETTIS 101 KEFLAVÍK
SM: 511-1011
HORNEI@HORNSTEINAR.IS